



## Bestand

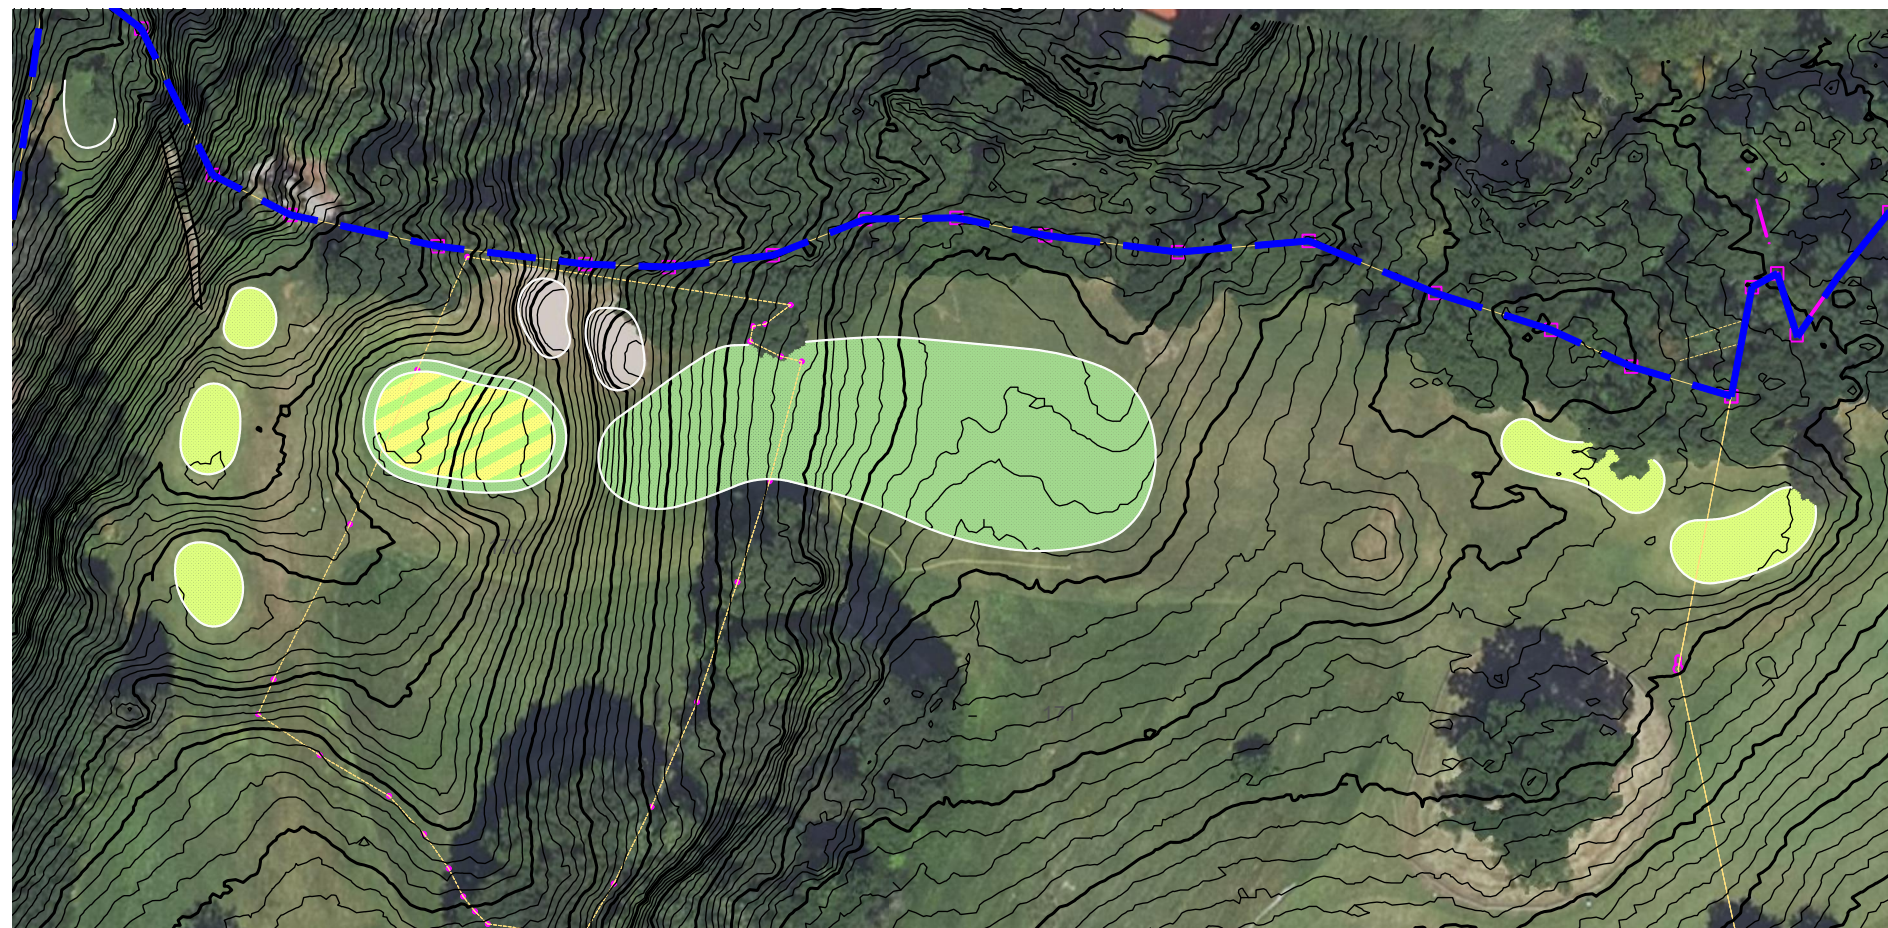

## Planung

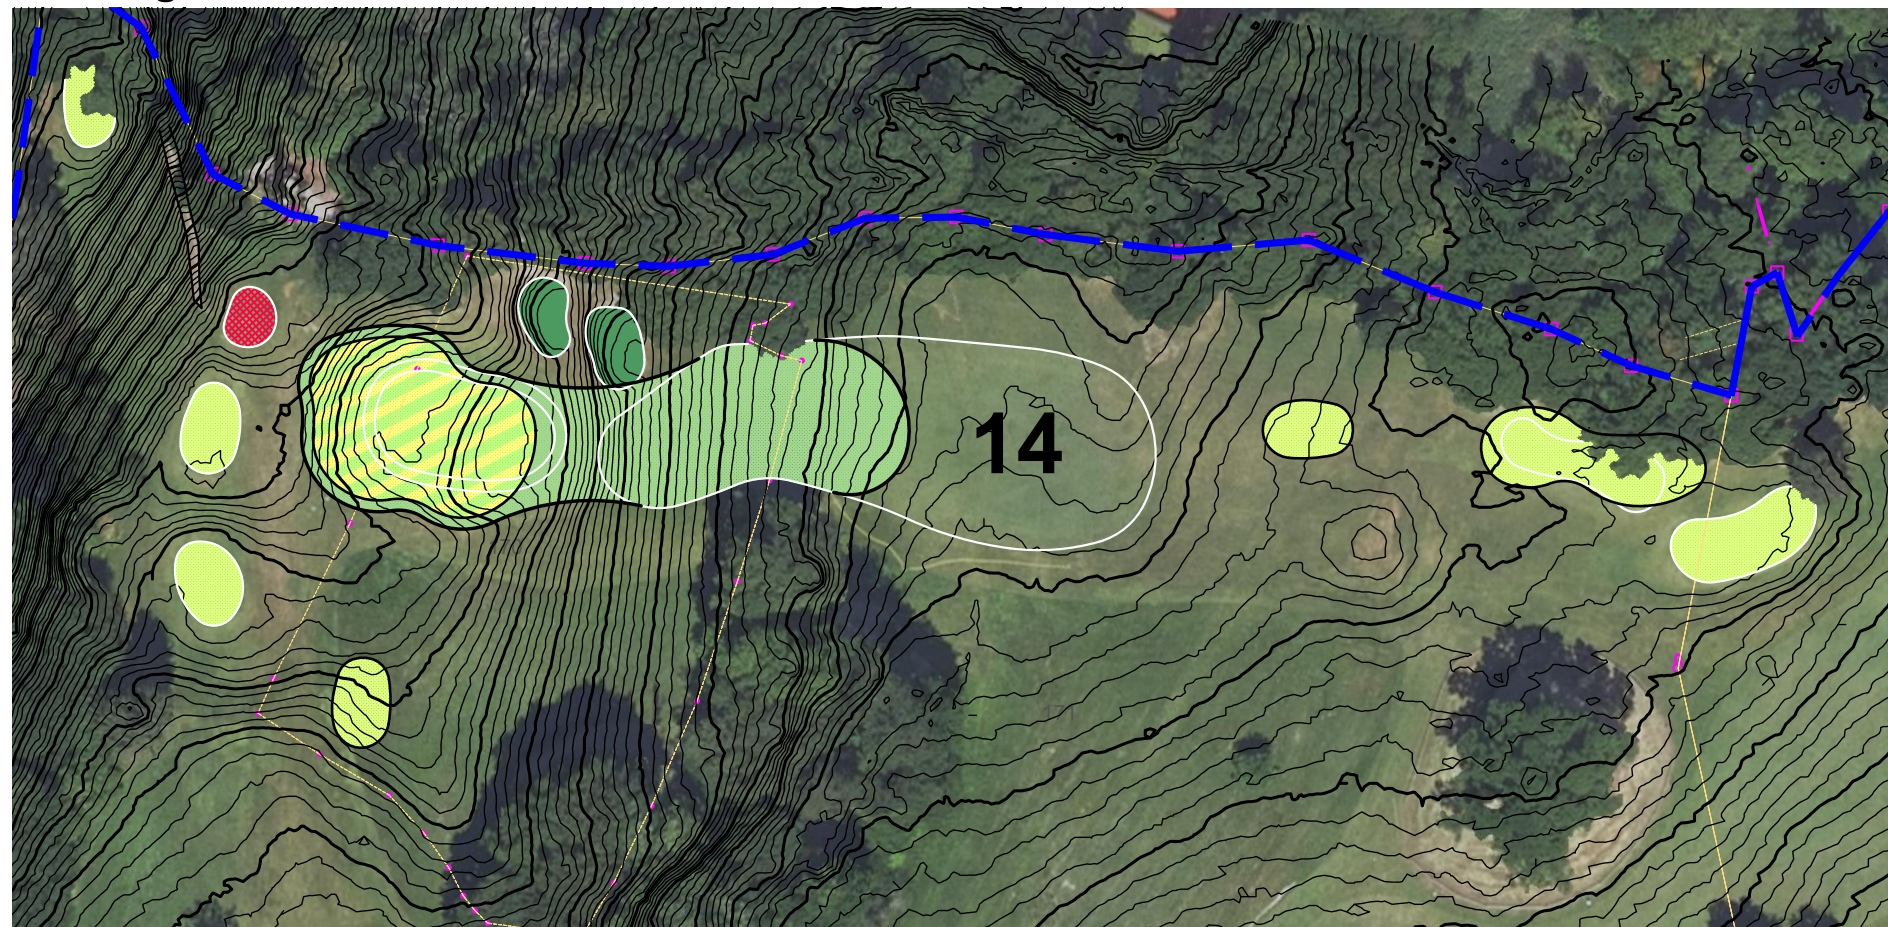

## Legende

-  Bestand Golf
-  Grün
-  Tees
-  Bunker
-  Fairwaybereich
-  Parkgebiet



**Golfplatz Feldafing**  
Green & Tee 14

## ENTWURFSPLAN

(vorher - nachher)

**M 1 : 500**

Plan-Nr. GCF-ENT\_V/N\_14-01/1

06.03.2024

Bauherr:

**Golfclub Feldafing e.V.**  
Tutzinger Straße 15  
82340 Feldafing

Planung:



Wiesmahdstrasse 4c , 82131 Gauting  
fon +49-89-84102217 , +49-171-7564045  
email: th@golfhimmel.de , www.golfhimmel.de